CHARTE SIGNALÉTIQUE GR65

Pp1 (panneau porte de niveau 1)
2 poteaux bois biseautées : 10 x 10 cm
Hauteurs hors sol : 190 et 140 cm
Décor (Stratimage)
Dimensions : 76 x 200 cm / Epaisseur : 10 mm
Hauteur totale hors sol : 210 cm
Mode de fixation de la plaque : vissage face arrière

Pp2 (panneau porte de niveau 2)
2 poteaux bois biseautées : 10 x 10 cm
Hauteurs hors sol : 170 et 40 cm
Décor (Stratimage)
Dimensions : 60 x 170 cm / Epaisseur : 10 mm
Hauteur totale hors sol : 180 cm
Mode de fixation de la plaque : vissage face arrière

Pi1 (panneau d'interprétation de niveau 1)
Poteau bois : 10 x 10 cm
Hauteur hors sol : 90 cm
Décor (Stratimage)
Dimensions : 50 x 50 cm / Epaisseur : 10 mm
Inclinaison : 30°
2 cornières métal pour fixation face arrière

Pi2 (panneau d'interprétation de niveau 2)
Poteau bois : 10 x 10 cm
Hauteur hors sol : 90 cm
Décor (Stratimage)
Dimensions : 30 x 30 cm / Epaisseur : 10 mm
Inclinaison : 30°
2 cornières métal pour fixation face arrière

Bi (borne d'interprétation)
Poteau bois : 10 x 10 cm
Hauteur hors sol : 90 cm
Décor (Stratimage)
Dimensions : 10 x 18 cm / Epaisseur : 6 mm
Inclinaison : 30°
Vissage face avant

Tp (table panoramique)
3 poteaux bois + cadre : 10 x 10 cm
Hauteur hors sol : ... cm
Décor (Stratimage)
Dimensions : 50 x 90 cm / Epaisseur : 10 mm
Inclinaison : 30°
Vissage avec contre-plaque

Bp (balisage prestataires)
Poteau bois : 10 x 10 cm
Hauteur hors sol : 150 cm
Décor (Stratimage ou PVC)
Dimensions : 10 x 6 cm / Epaisseur : 3 mm
Angles droits
Vissage face avant

F (fléchage directionnel)
Poteau bois : 10 x 10 cm
Hauteur hors sol : 200 cm
Décor (Stratimage ou gravure sur Trespa)
Dimensions : 40 x 10 cm / Epaisseur : 10 mm
Angles droits
Vissage face avant

FONCTION PORTE

L'ensemble de la gamme (formats variables en fonction d'impératifs d'intégration aux sites)
permet indifféremment, et en fonction d'adaptations graphiques (codes couleur, utilisation de logotypes) :
- de signaler des sections importantes de l'itinéraire (entrée dans le Département et arrivée à Conques, sections inscrites au patrimoine de l'Unesco...),
- de donner des informations complexes (circulations, services, existence de circuits de visite...) sur certains sites,
- de constituer un appel visible pour le public (emplacement sur parkings, entrées de villages, zones centrales...),
- d'informer sur les règles de pratiques, les partenaires et les ambitions de l'opération,
- de transmettre des données d'interprétation.

L'ensemble de la gamme peut être associé aux panneaux de la charte signalétique des APN du CG12.

FONCTION INTERPRÉTATION

Les divers éléments de la gamme sont utilisés en fonction de critères d'intégration et d'importance des contenus d'interprétation à communiquer au public.
Ils peuvent être associés entre eux sans restrictions (panneaux sur poteau haut et tablettes, tables d'interprétation, tablettes et poteaux hauts, grands et petits formats...).
Le principe de tablette est à privilégier (hauteur adaptée pour tous types de publics, support indépendant ne nécessitant pas l'application sur un élément bâti, meilleure intégration à l'environnement).
Les panneaux d'interprétation sur poteau haut ont un intérêt manifeste lorsqu'il existe un impératif de guidage du public (économie d'un élément directionnel).
Les appliques peuvent être utilisées lorsque le sol ne se prête pas à la pose d'un poteau : dallage, caladage, intérieur de bâtiment, proximité des réseaux, etc.
(une attention particulière devra être apportée pour leur fixation - utilisation des joints en particulier).
L'ensemble de la gamme peut être associé aux panneaux de la charte signalétique des APN du CG12.

FONCTION GUIDAGE

Le balisage prestataires a pour objectif de lutter contre la prolifération des préenseignes.
Le format réduit (12 x 6 cm) attribué à chaque prestataire est suffisant pour un guidage dédié aux piétons.
Afin de permettre une réactualisation facile de cette signalisation, l'utilisation d'un marquage numérique (ou gravure) sur PVC est prescrite
(réduction des coûts, rapidité de mise en œuvre, renouvellement plus fréquent).
Le fléchage est spécifique à l'interprétation. Il sera utilisé sur les itinéraires créés dans le villages et pour indiquer un point d'interprétation décalé du passage du GR.

MOBILIER DÉFICIENTS VISUELS

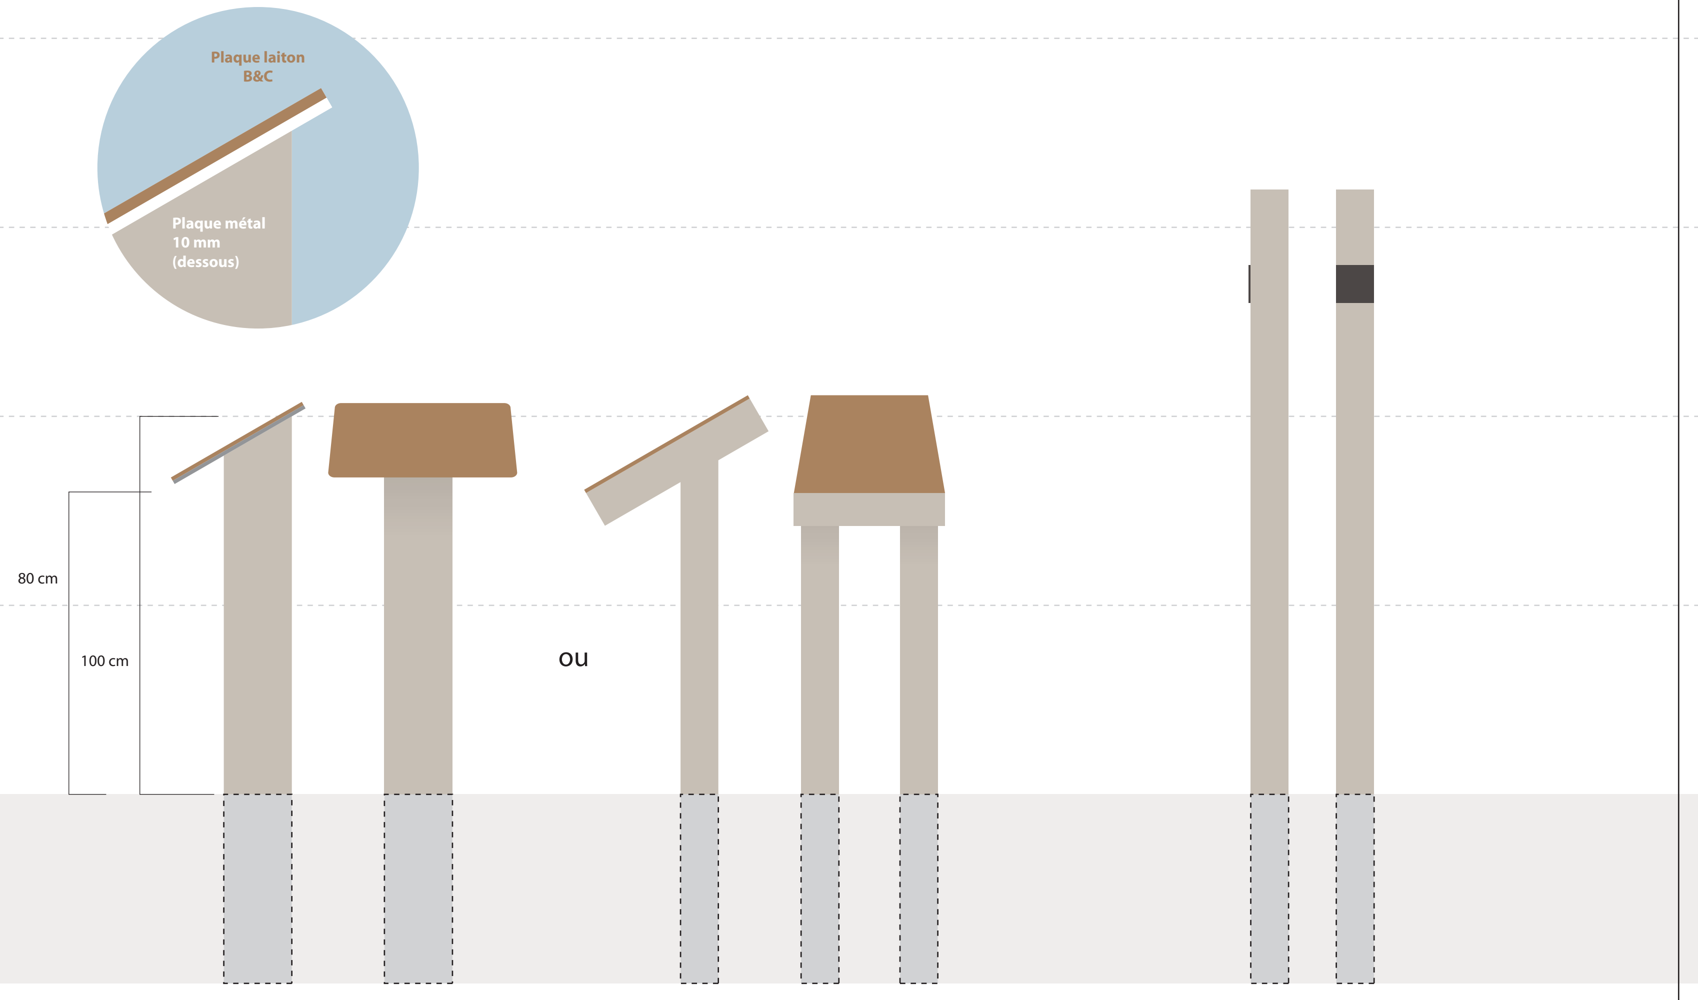

Pdv (panneau déficients visuels)
Poteau bois : 18 x 18 cm
Hauteur hors sol : 100 cm
Décor (laiton)
Dimensions : 50 x 40 cm / Epaisseur : 10 mm
Inclinaison : 30°
Plaque métal 10 mm sous laiton
Vissage face arrière

Pdv (panneau déficients visuels)
2 poteaux bois + cadre : 10 x 10 cm
Hauteur hors sol : ... cm
Décor (Stratimage)
Dimensions : 50 x 40 cm / Epaisseur : 10 mm
Inclinaison : 30°
Vissage avec contre-plaque

Bdv (borne déficients visuels)
Poteau bois : 10 x 10 cm
Hauteur hors sol : 160 cm
Décor (Stratimage)
Dimensions : 10 x 10 cm / Epaisseur : 6 mm
Vissage face avant

Identification
du mobilier dédié
et simplification
du guidage
des accompagnants.

MOBILIER MIXTE PHR + CG12

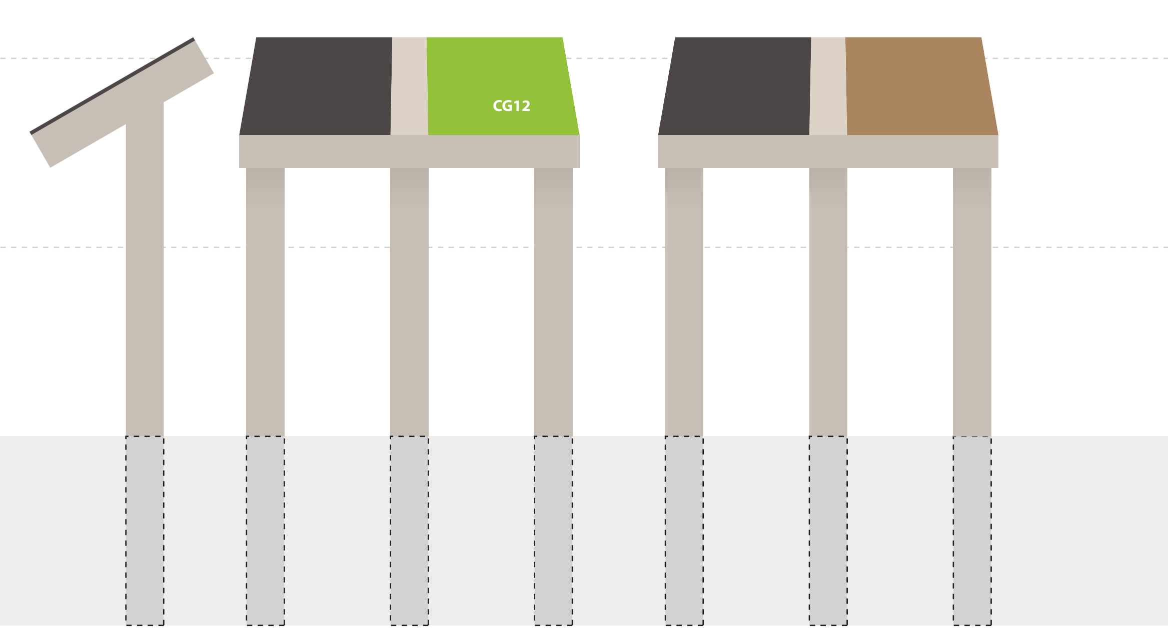

Tm (table mixte)
3 poteaux bois + cadre : 10 x 10 cm
Hauteur hors sol : ... cm
Décors (Stratimage)
Dimensions : 50 x 40 cm / Epaisseur : 10 mm
Inclinaison : 30°
Vissage avec contre-plaque